



**WASSERGEWEBENE  
WEGEDECKE HÜGELPODEST**  
 2 cm DECKSCHICHT 0/5  
 8 cm AUSGLEICHSCHICHT 0/16  
 15 cm TRAGSCHICHT 0/32  
 AUSHUBTIEFE: 25 cm  
 5.1.25

**SCHNITT B-B**

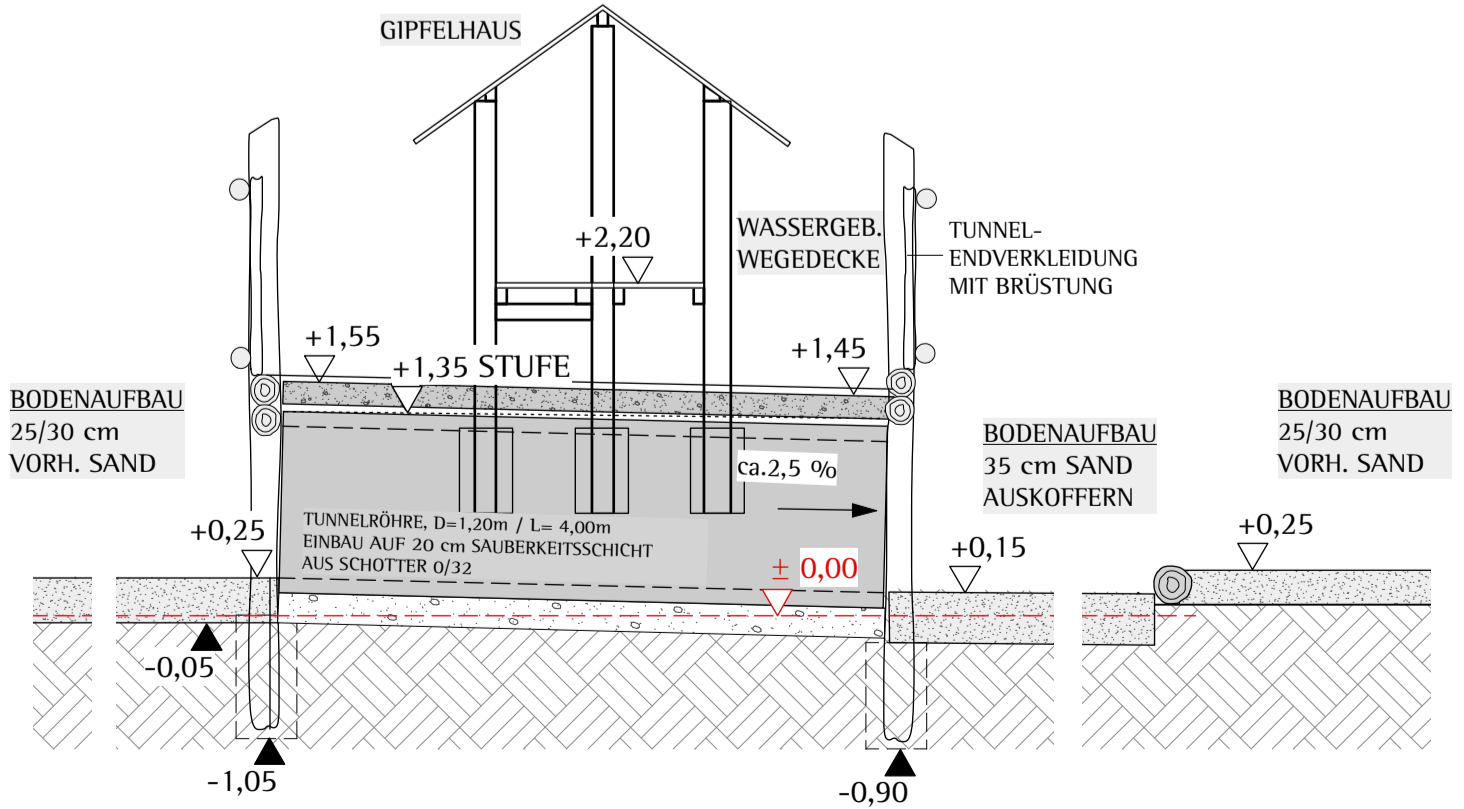

**SCHNITT A-A**

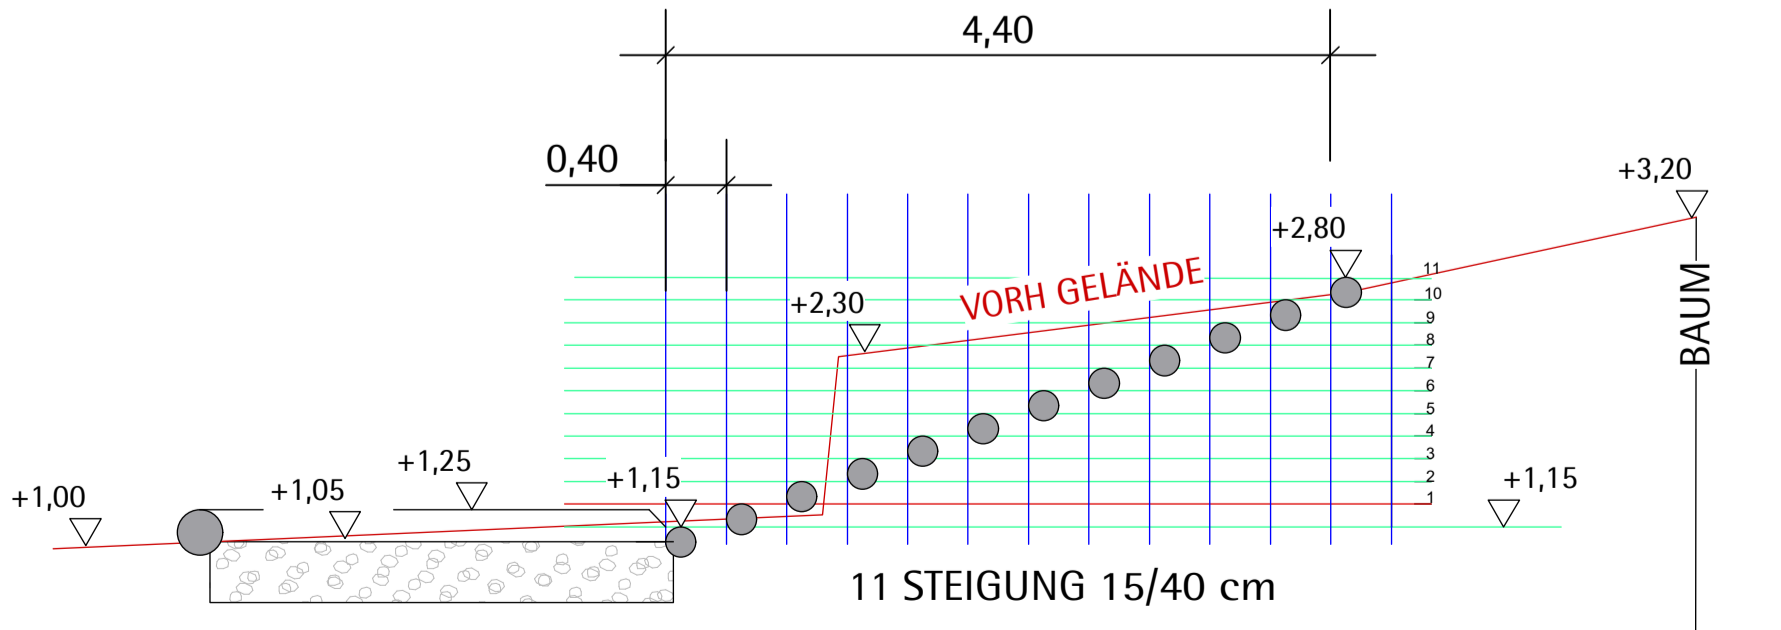

**LEGENDE**

- |   |                               |                         |                           |
|---|-------------------------------|-------------------------|---------------------------|
| SAND  | BETON-<br>PFLASTER            | VORH. BÄUME             | H HÖHE                    |
| ÖCOCOLOR  | RINDENMULCH                   | NEUE BÄUME              | L/D LÄRCH/<br>DOGLASIE    |
| PERLKIES  | HOLZ-<br>PFLASTER             | BÄUME<br>RODEN          | ROB. ROBINIE              |
| WASSERGE-<br>WEGEDECKE                                      | RASEN                         | PFLANZUNG<br>VORH.      | BA BODENABLAUF            |
| BETON-<br>PLATTEN   | BLUMEN-<br>SCHÖTTER-<br>RASEN | PFLANZUNG<br>NEU        | — SICHERHEITS-<br>BEREICH |
| VORH. BETON-<br>PLATTEN                                     | KIES                          | ROBINIEN-<br>STAMM      | ▲ EINGANG                 |
| GEMISCHTER<br>BELAG   | OBERBODEN                     | ROBINIEN-<br>PALISADEN  | ▽-0,50 NEUE HÖHE          |
| DUFT- U.<br>GESCHACKS-<br>PFLANZEN<br>AUS VORH.<br>MATERIAL | UNBEW.<br>BETON               | VORH. BETON-<br>PLATTEN | ▽+0,38 VORH. HÖHE         |
|   |                               | VORH. BETON-<br>PLATTEN | ET. EINBAUTIEFE           |
- FARBKENNZEICHNUNG STAMMHÖLZDICKEN**
- |                 |                 |
|-----------------|-----------------|
| 10 - 19 cm (15) | 20 - 27 cm (24) |
| 17 - 22 cm (19) | 25 - 32 cm (28) |
| 30 - 40 cm (34) |                 |



**Umgestaltung des Außengeländes**  
 Kindertagesstätte Wilde Wiese  
 Jägerstraße 50  
 51467 Bergisch Gladbach

TEL.: 02202 / 28516-0 FAX: 02202 / 28516-29

**Ausführungsplan**  
 Maßstab: 1:50  
 Datum: 29.11.2017  
 Blatt: 01  
 E-mail: Kontakt@nuas.de